


計画平面図 S=1:500

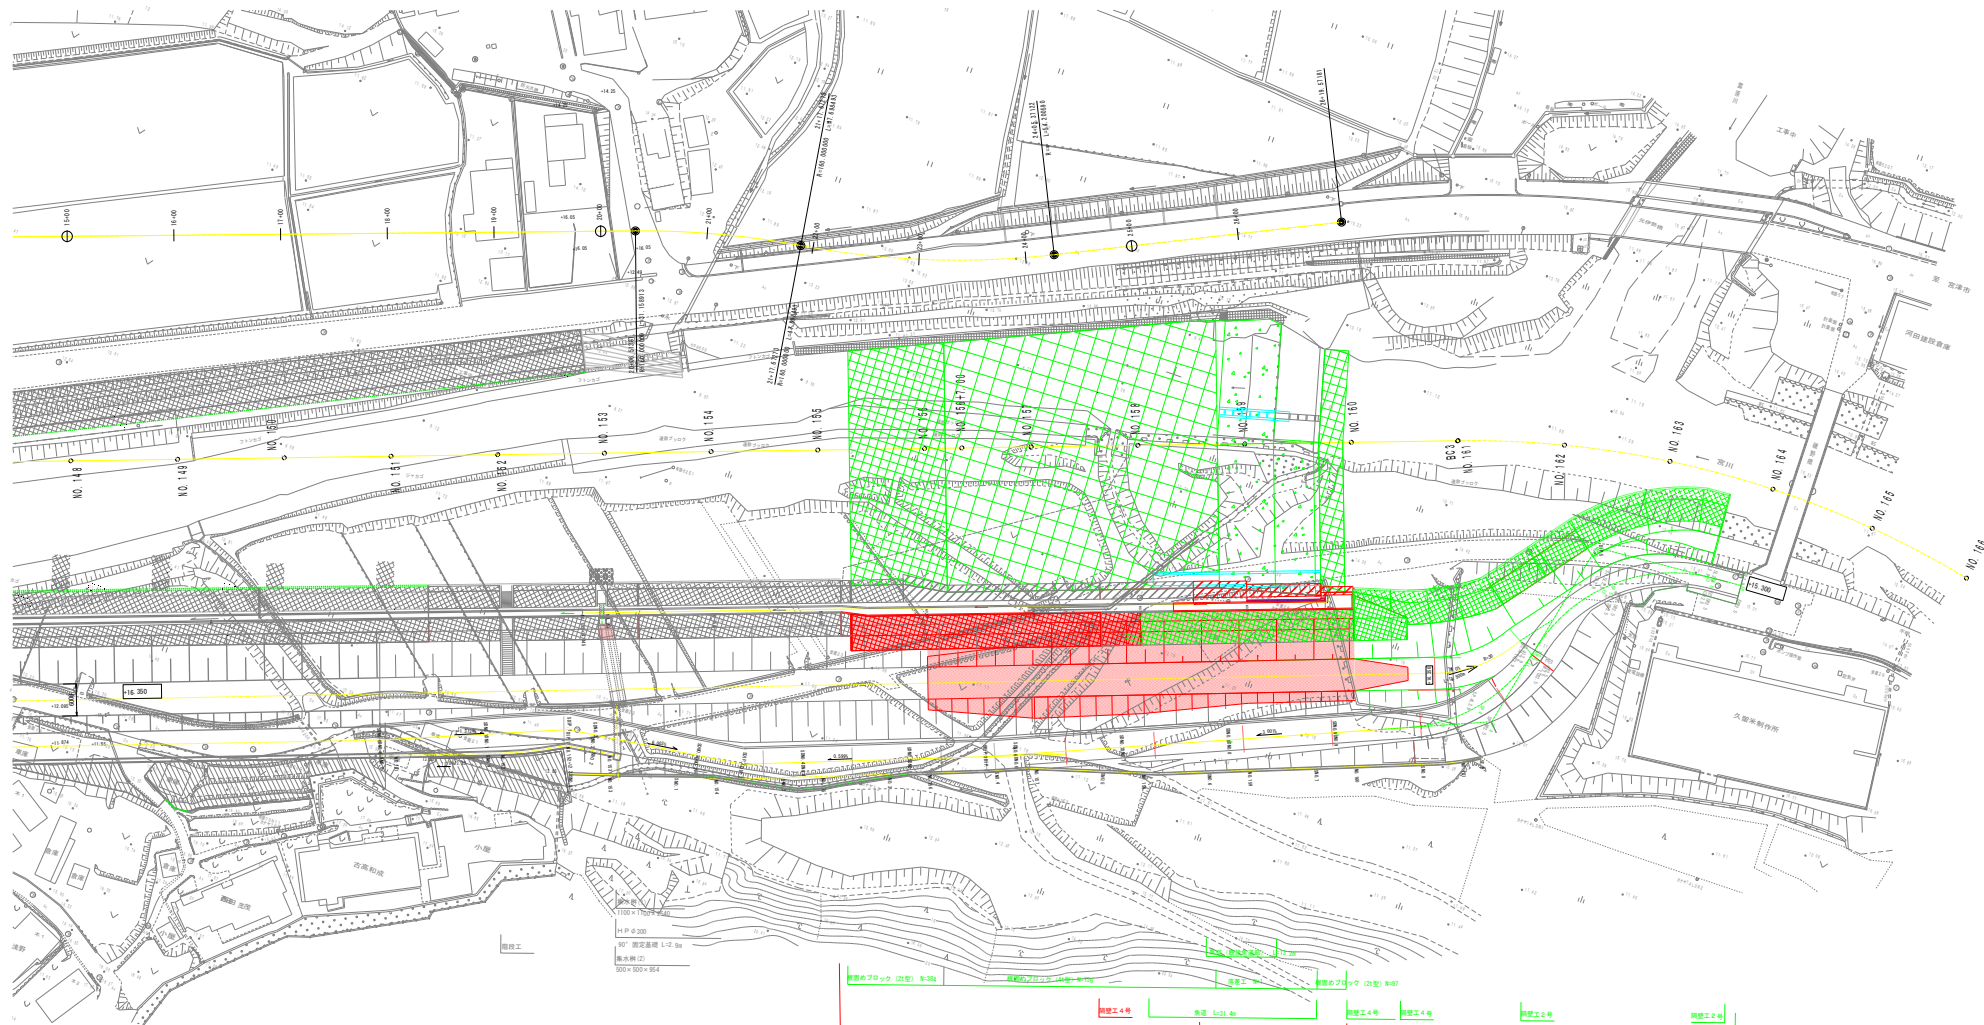

初期ブロック (2区) 8-304	初期ブロック (4区) 8-305	初期ブロック (2区) 8-307
初期工4号	初期工4号	初期工2号
取付壁工 (もたれ式組立) L=29.8m	ブロック張り擁壁工(0.2.0、1.0.5-2.0) A=02	初期工2号
ブロックマント護岸工 8-301 8m2 No. 155+5.5~No.158	橋脚基礎工 L=29.8m	初期工2号
橋脚工 A=53 8m2 No. 155+5.3~No.160	橋脚基礎工 L=29.8m	初期工2号
橋脚基礎工 L=41.0 8m2 No. 155+5.3~No.158	橋脚基礎工 L=29.8m	初期工2号
橋脚工(4区) 8-302 91932 0m3 No. 157~No.160	橋脚基礎工 L=29.8m	初期工2号
河川敷計器間 L=94.1m	橋脚基礎工 L=29.8m	初期工2号

当初 正

工事名	宮川広域河川改修 (防災・安全) 工事 宮川広域河川改修 (加護工1線・防災要所) 工事
工事番号	中部3広域河川 (防災) 第11820102 中部3広域河川 (加護1) 第11820101
施工箇所	岐阜県大井町金野地区内
図面種類	計画平面図
縮尺	1:500
図面番号	11 東之内 1

宮川広域河川改修 (防災・安全) 工事 ほか 工事延長 94.1 m