


平面図 S=1:500

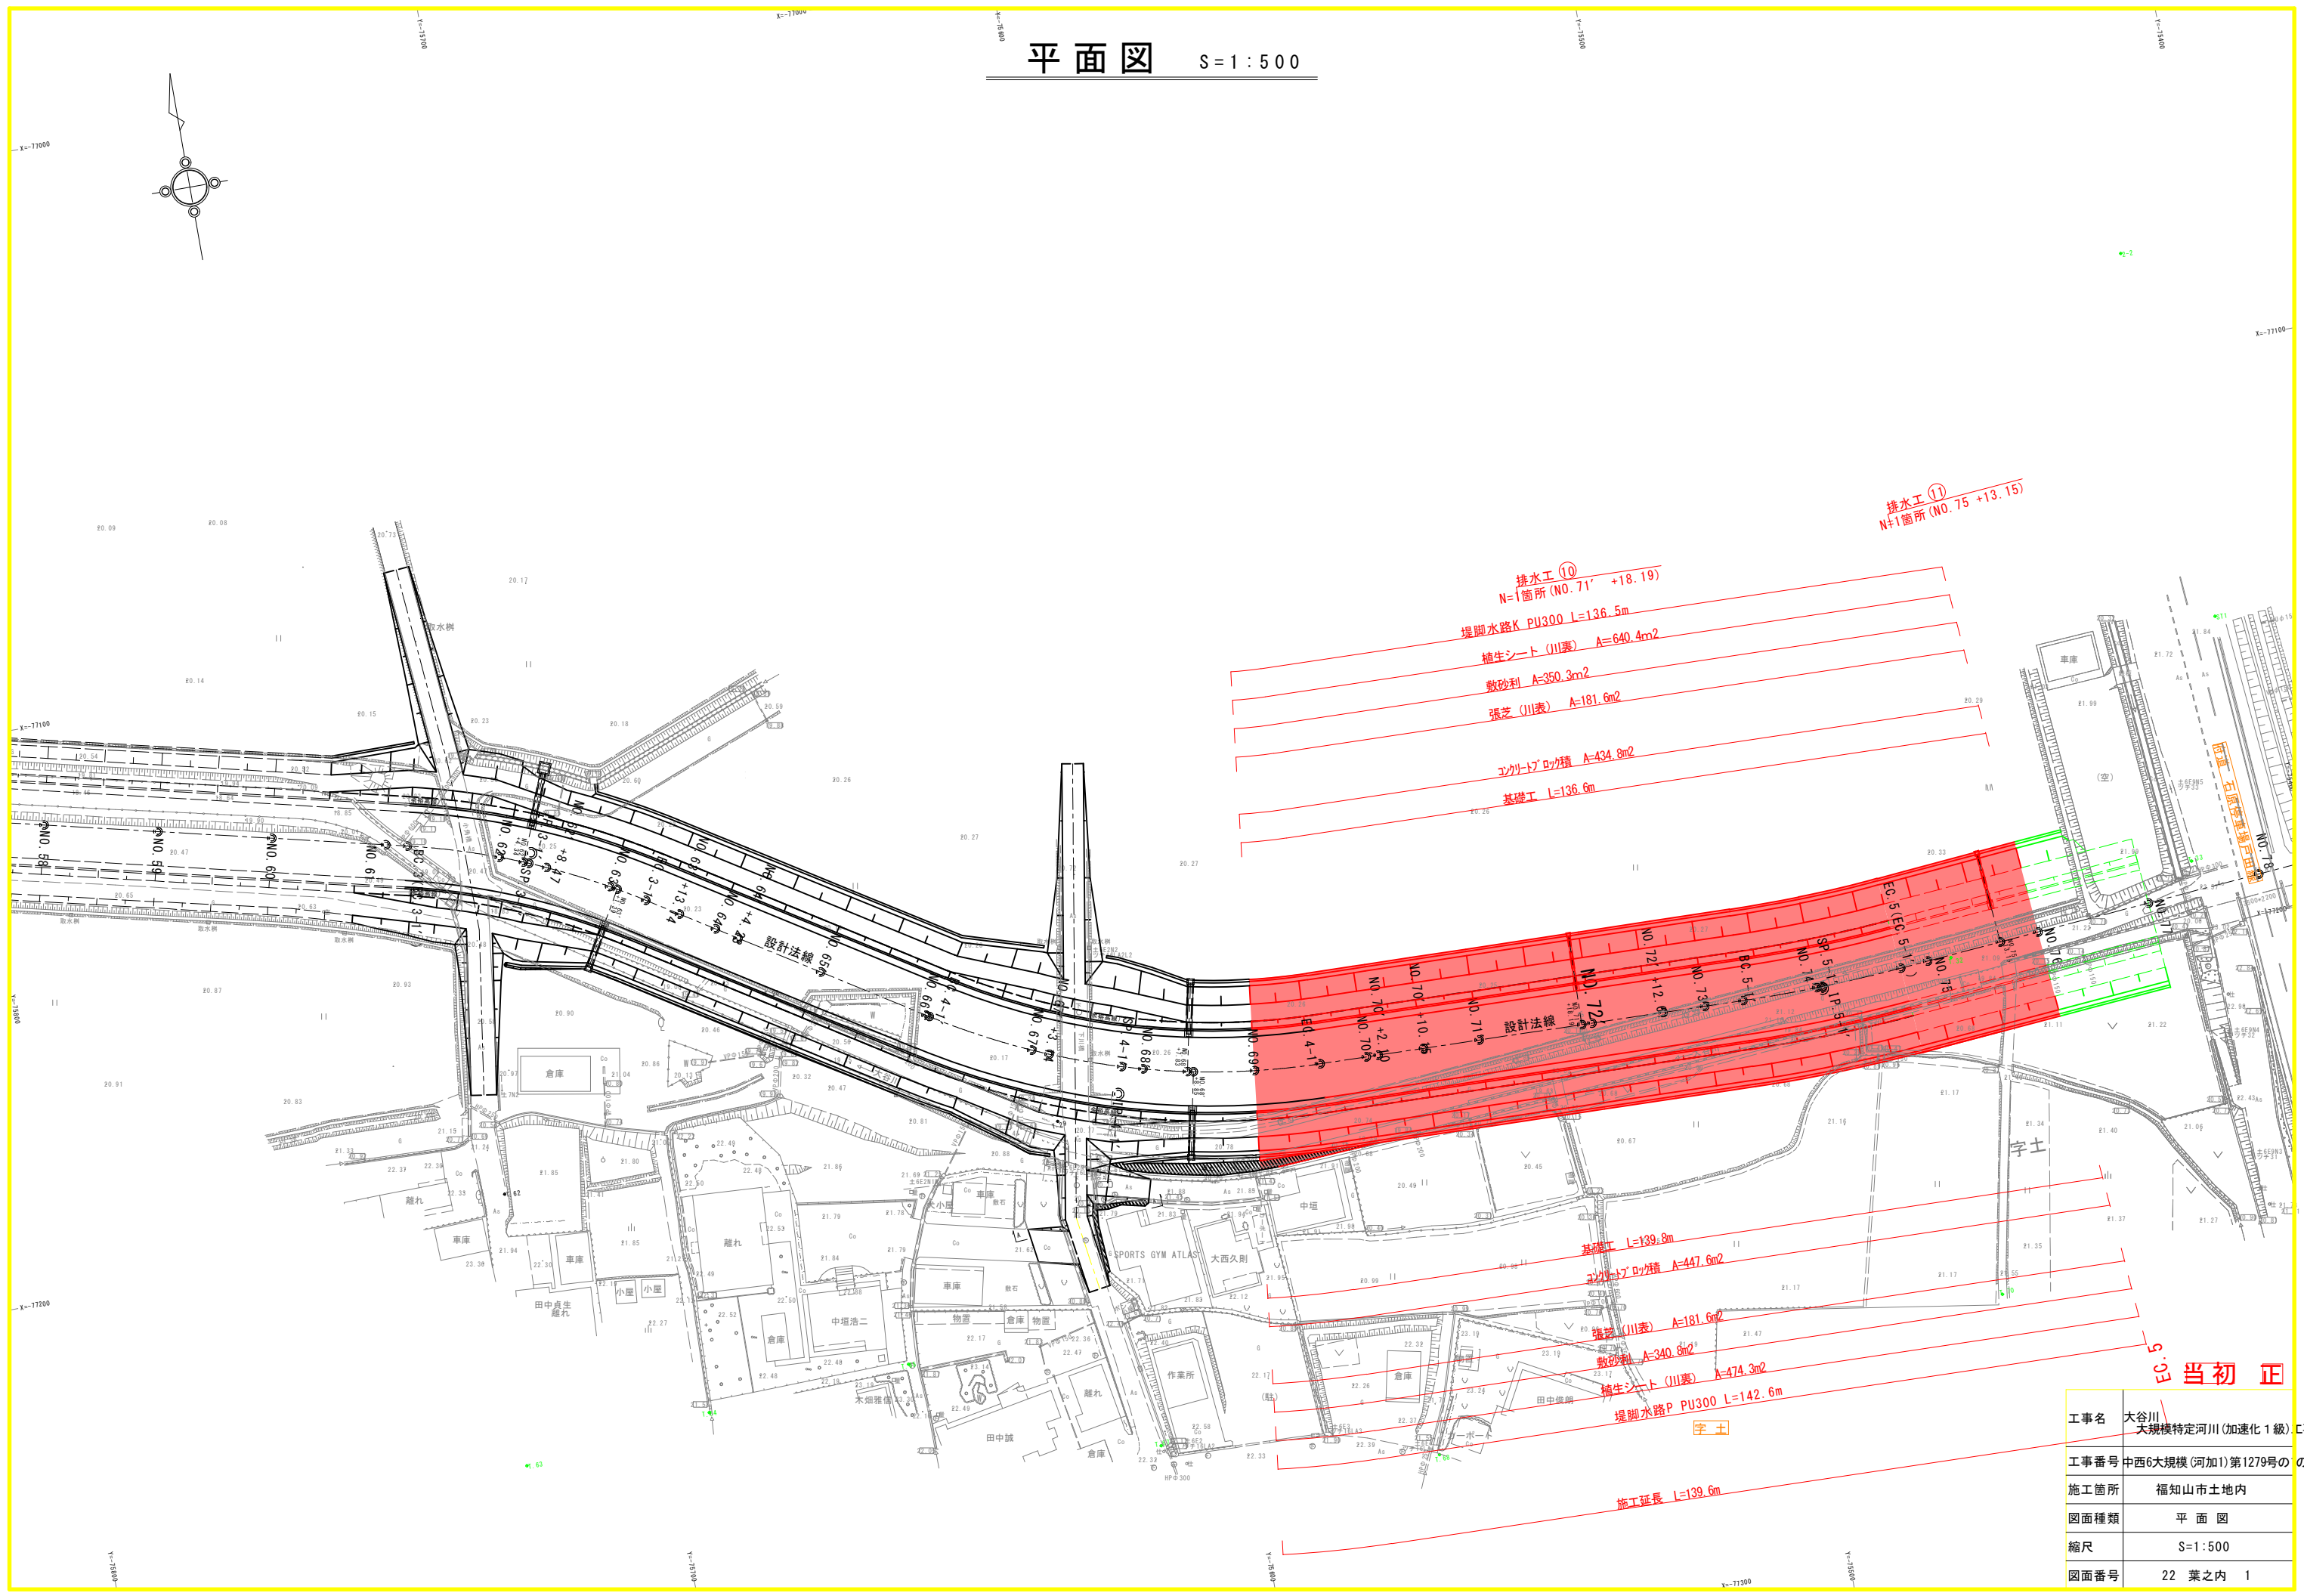

工事名	大谷川 大規模特定河川(加速化1級)工事
工事番号	中西6大規模(河加1)第1279号の4
施工箇所	福知山市土地内
図面種類	平面図
縮尺	S=1:500
図面番号	22 葉之内 1