

神通川・五福護岸工事

工事説明書


| | |
|---------|-------------------------|
| 工事名 | 神通川・五福護岸工事 |
| 発注者名 | 国土交通省 北陸地方整備局 富山河川国道事務所 |
| 受注者名 | 辻建設株式会社 |
| 工期 | 令和4年6月1日～令和5年2月28日 |
| 工事場所 | 富山県富山市鶴島地先他 |
| 事業目的・効果 | |

本工事は富山市鶴島地先の神通川左岸7.7k付近において、護岸工事を延長181m施工する工事です。護岸表面をコンクリートブロックで覆い、根固め部は異形ブロックを並べます。この工事を施工することにより、洪水時の河床洗掘並びに河岸浸食を防止し、堤防背後地域の治水安全度が向上します。


位置図



平面図

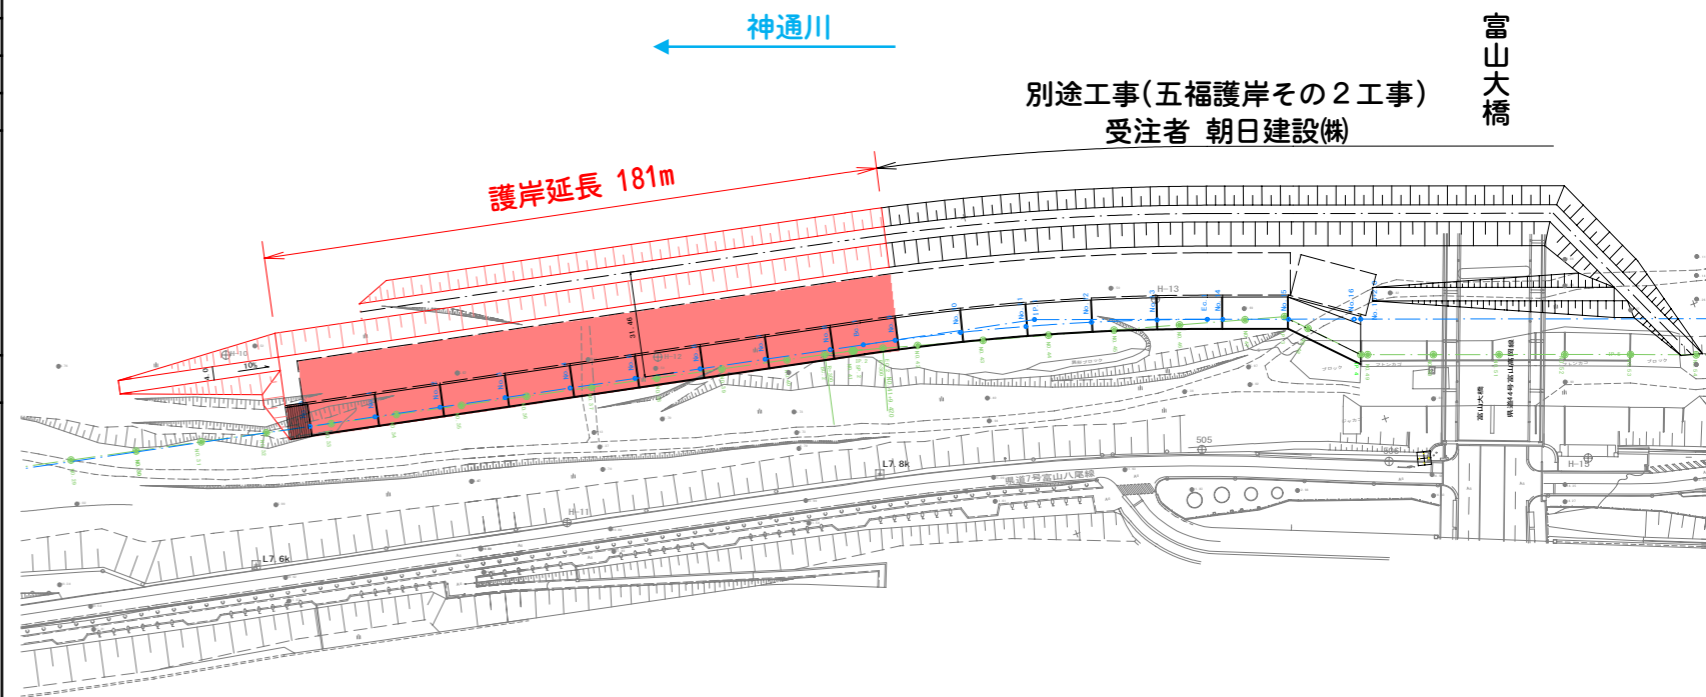

標準断面図

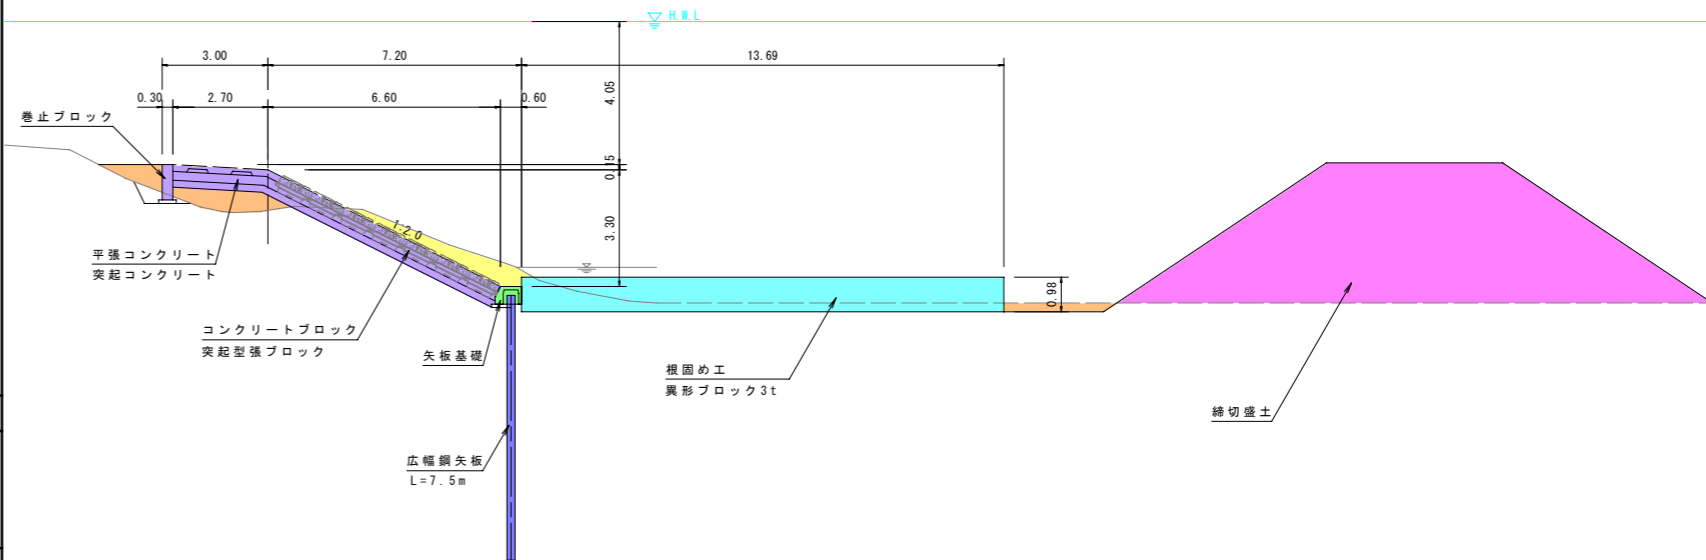

連絡先

| | |
|-----|---|
| 受注者 | 神通川・五福護岸工事 辻建設株式会社 現場代理人 小泉 拓也 TEL: 080-6363-3614 |
| 発注者 | 国土交通省 北陸地方整備局 富山河川国道事務所 有沢出張所 TEL: 076-425-1042 |

工事工程表

お願い

- ・工事期間中工事区間は安全確保のため、単管バリケードを設置し関係者以外立入禁止とさせていただきます。
- ・休日は土曜・日曜を予定しておりますが、施工内容の都合上休日作業を行なう場合がありますのでご了承ください。
- ・現場に関することになにか不明な点や疑問点があれば、お手数ですが下記までご連絡下さい。よろしくお願いいたします。

| 工事区分・工種 | 数量 | 令和4年 | | | | | | | | 令和5年 | | |
|--------------|-----------------------|------|----|----|----|-----|-----|-----|----|------|---|---|
| | | 6月 | 7月 | 8月 | 9月 | 10月 | 11月 | 12月 | 1月 | 2月 | | |
| 築堤・護岸 | 181 m | | | | | | | | | | | |
| 準備・片付工 | 1 式 | ■ | | | | | | | | | ■ | |
| 河川土工 (掘削) | 10,200 m ³ | | | | | | | | ■ | | | |
| 河川土工 (路体盛土) | 1,500 m ³ | | | | | | | | | ■ | | |
| 矢板工 | 308 枚 | | | | | | | | ■ | | | |
| 矢板基礎工 | 181 m | | | | | | | | | ■ | | |
| 法覆護岸工 | 1 式 | | | | | | | | | | ■ | |
| 根固め工 (製作・設置) | 856 個 | | | | | | | | ■ | | | ■ |
| 仮設工 (締切盛土) | 1 式 | | | | | | | | | | | ■ |

辻建設(株) 五福護岸作業所 現場事務所 富山市鶴島925番地 (上図参照)
現場代理人 小泉 拓也 TEL 080-6363-3614