



1工区 2工区

常願寺川・岩峯寺護岸工事

常願寺川・岩峯寺護岸その2工事

現場打ち吹付法砕工 (□300-2000×2000) A= 365m²

現場打ち吹付法砕工 (□300-2000×2000) A= 322m²

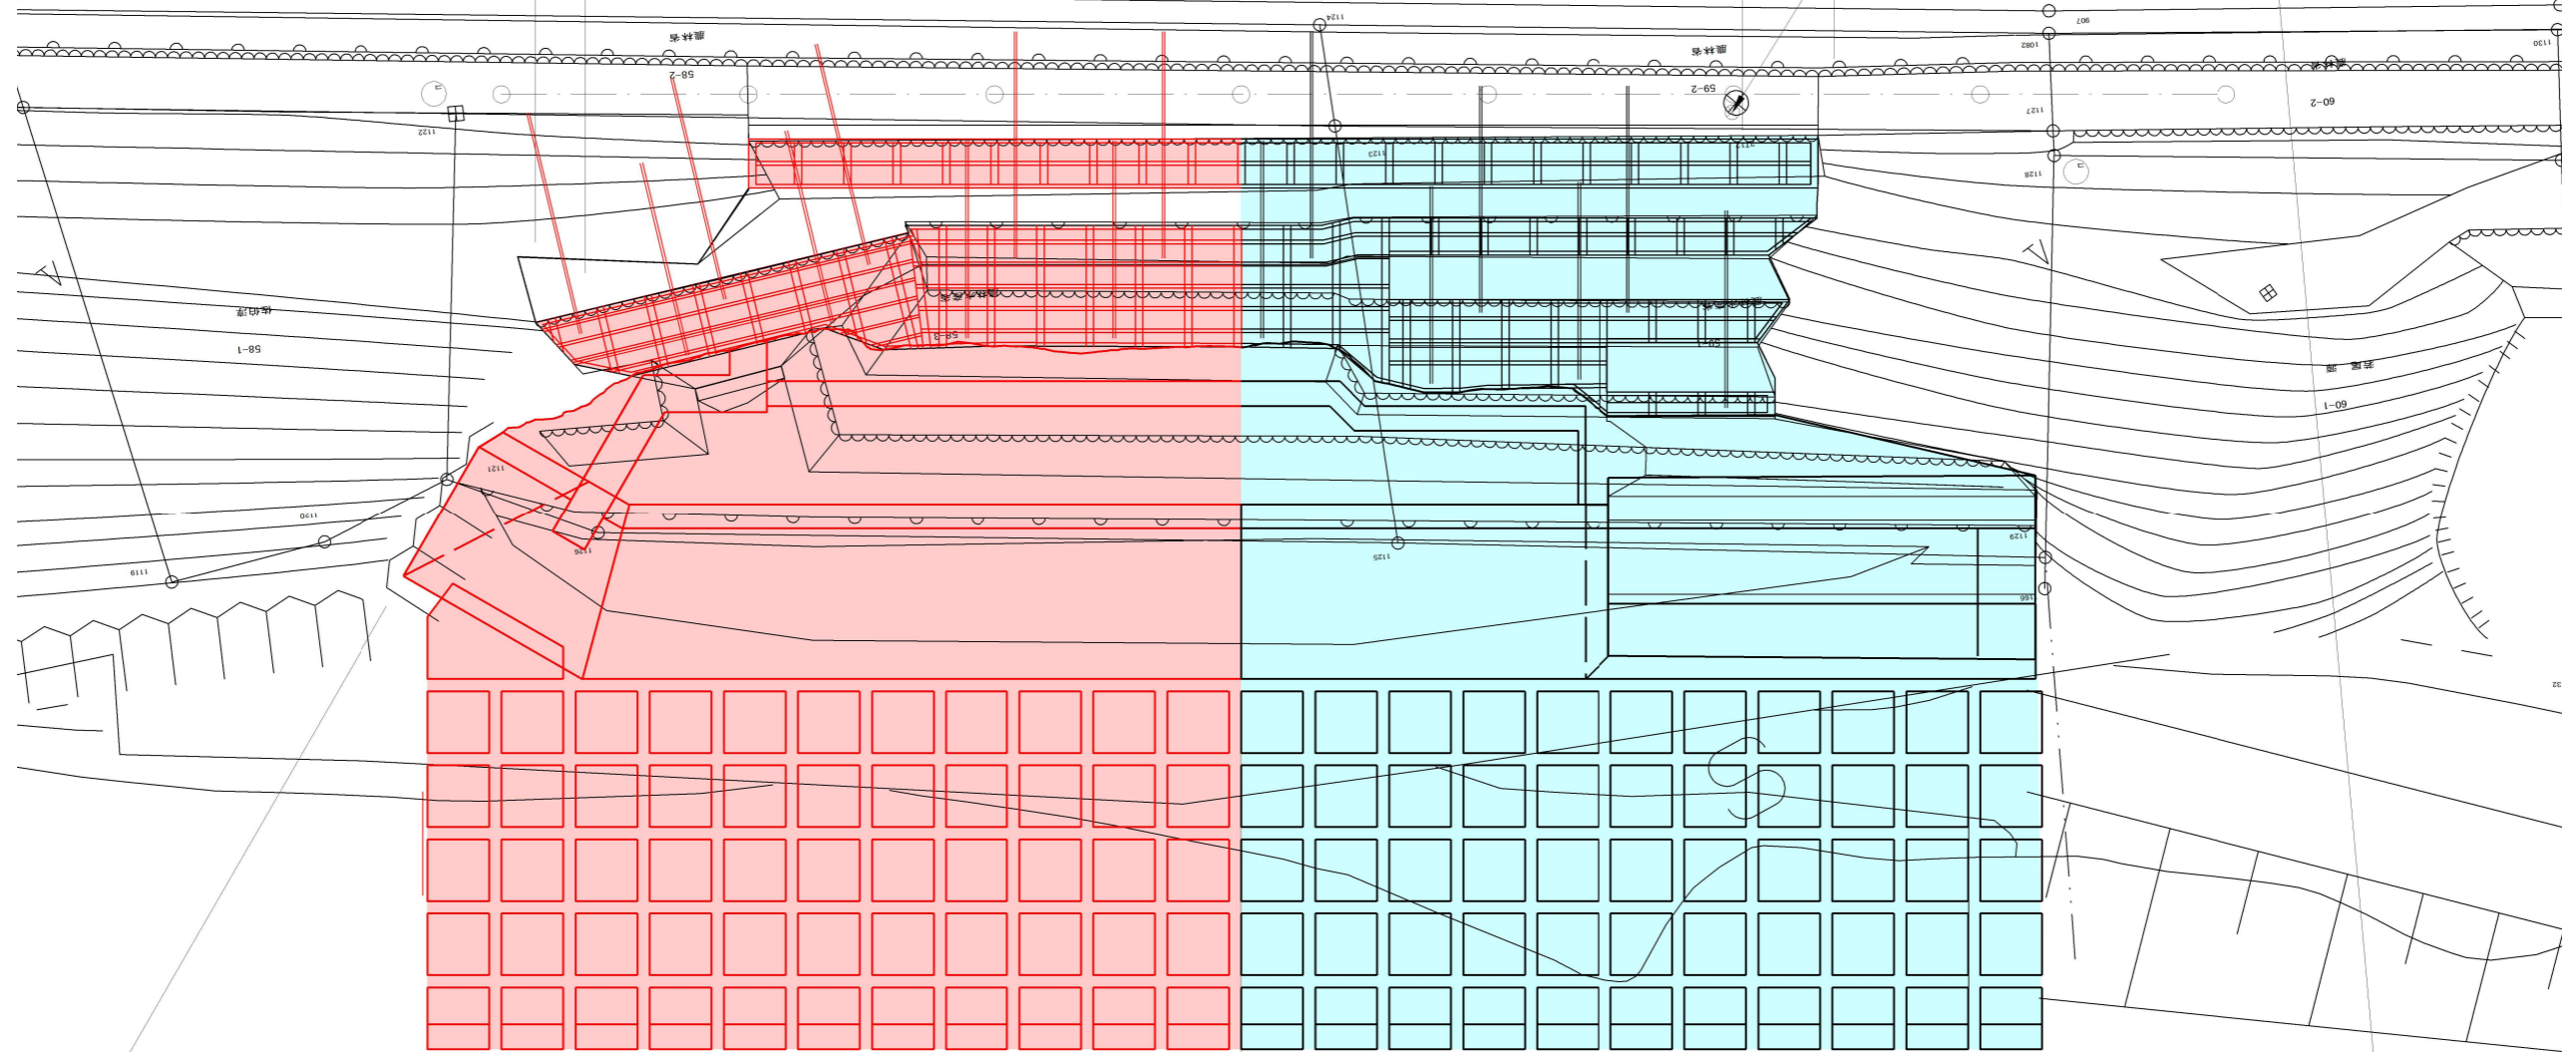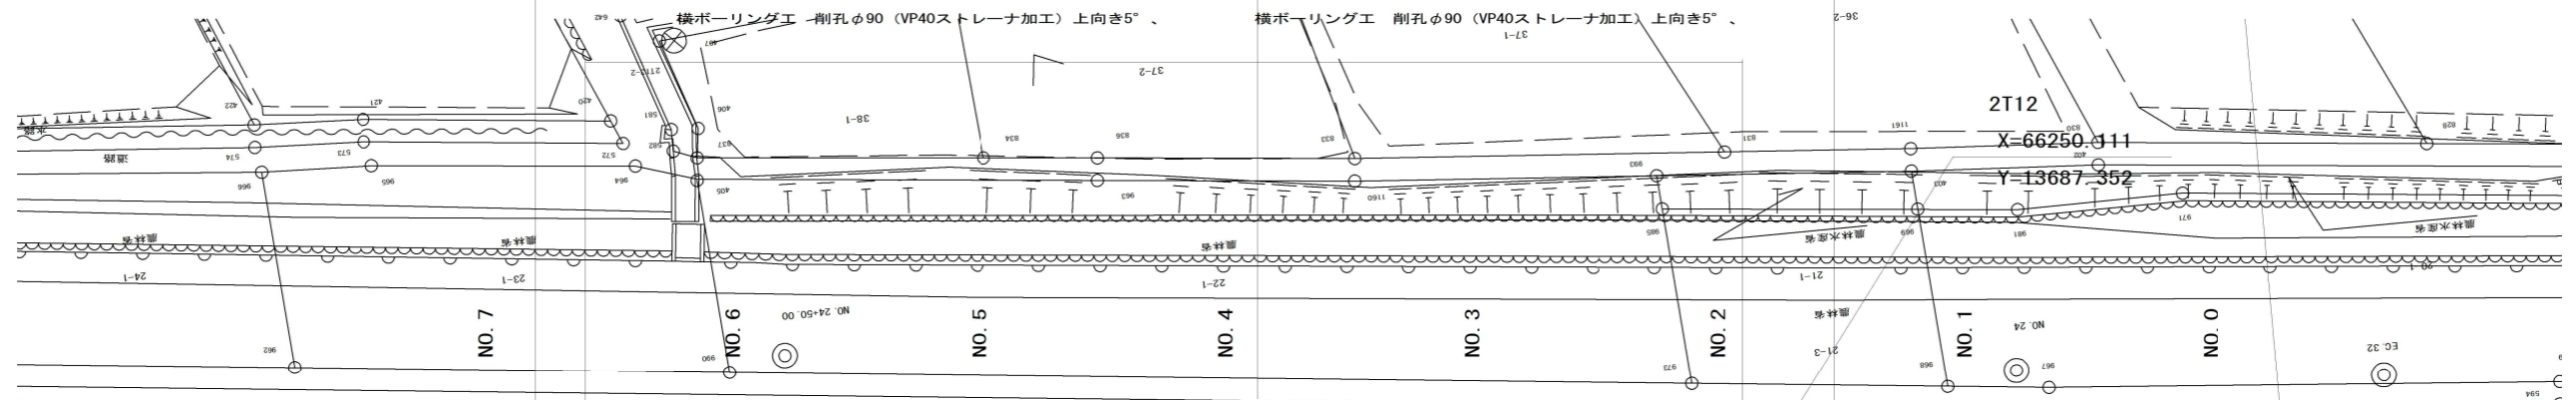

重力式擁壁工 L=23.73m


重力式擁壁工 L=14.91m

既設拡幅工 L=17.33m

現場打ち根固エブロック工 L=33.00m

現場打ち根固めブロック工 L=32.50m

1工区 別工事

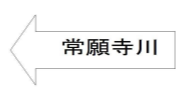

常願寺川