


標準横断面図

S=1:100

NO. 157付近

GH=10.83
FH=8.251

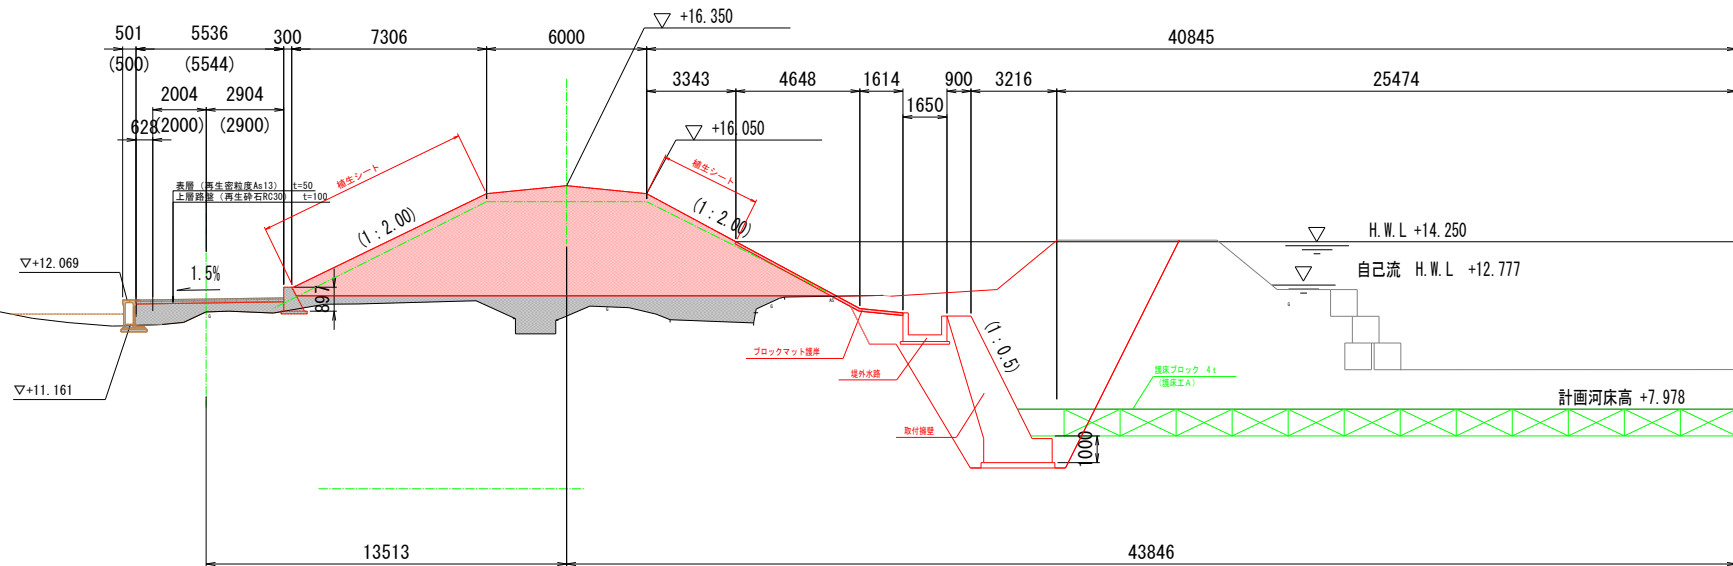

当初 正

工事名	荒川流域河川改善 (防災・安楽) 工事 荒川流域河川改善 (助産化1期・防災安楽) 工事
工事番号	④荒川流域河川 (防災) 第1182D102 ④荒川流域河川 (助産) 第1182D101
施工箇所	埼玉県山手大江町金屋地内
図面種類	標準横断面図
縮尺	1:100
図面番号	11 集之内 3