


系統図(牛牧工区)

S=1:2500

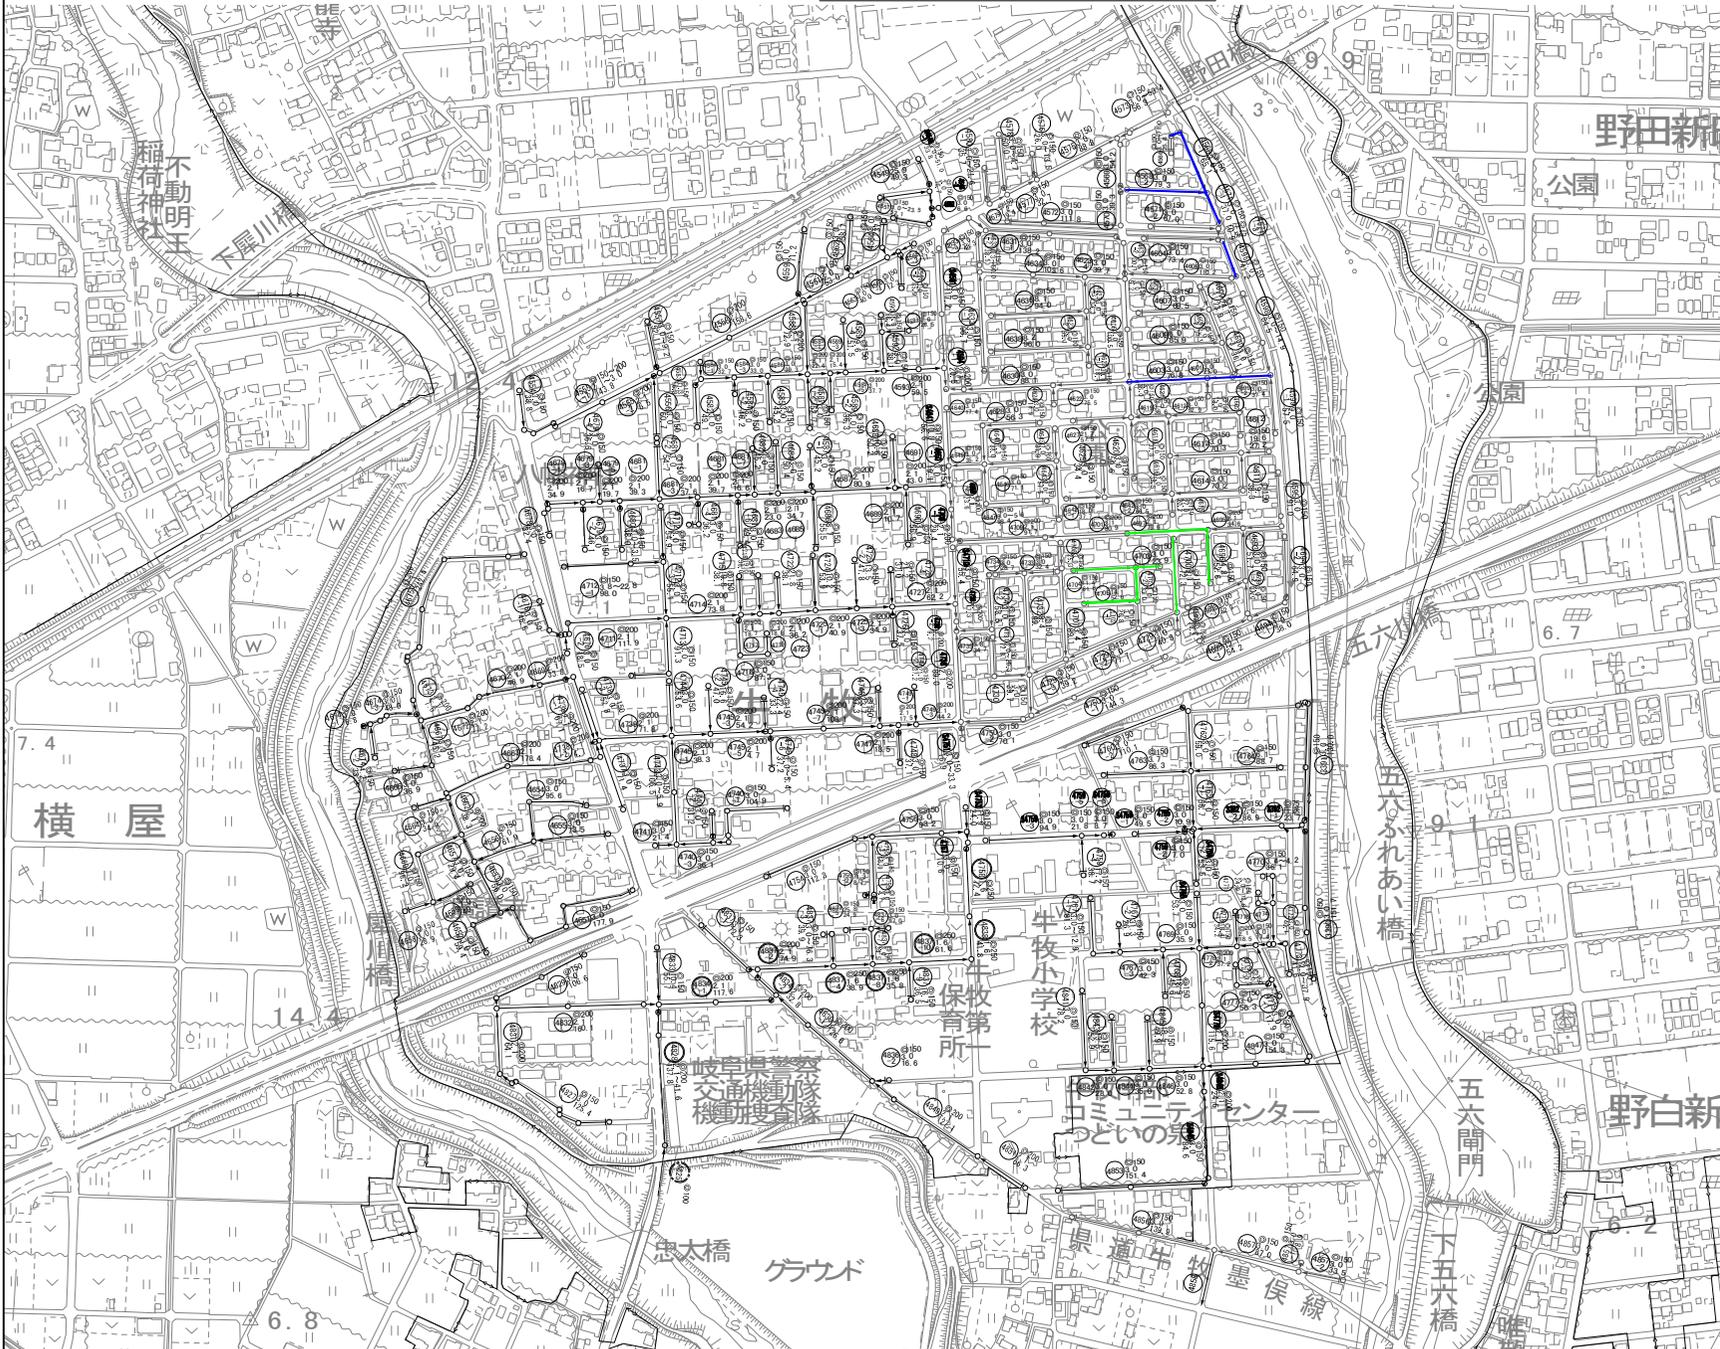

- R8. 2月 施工予定箇所
- R8. 3月 施工予定箇所

工事名	下水工第4号 瑞穂市の下水道(管線拡張区) 汚水管線拡張工事その4
施工箇所名	瑞穂市 野白新・野田新田・牛牧・横屋 地内
図面の種類	系統図(牛牧工区)
縮尺	S=1:2500 図面番号 /
発注者名	瑞穂市役所 上下水道部 下水道課

系統図(本田工区)


S=1: 2500



- R8. 2月施工予定箇所
- R8. 3月施工予定箇所

工事名	下水工第4号 瑞穂市公営下水道(瑞穂地区) 汚水管線施設工事第4号
施工箇所名	瑞穂市 穂原・野白新田・野田新田・牛牧・本田 地内
図面の種類	系統図(本田工区)
縮尺	S=1: 2000 図面番号 /
発注者名	瑞穂市役所 上下水道部 下水道課

系統図(1) S:1:2,500

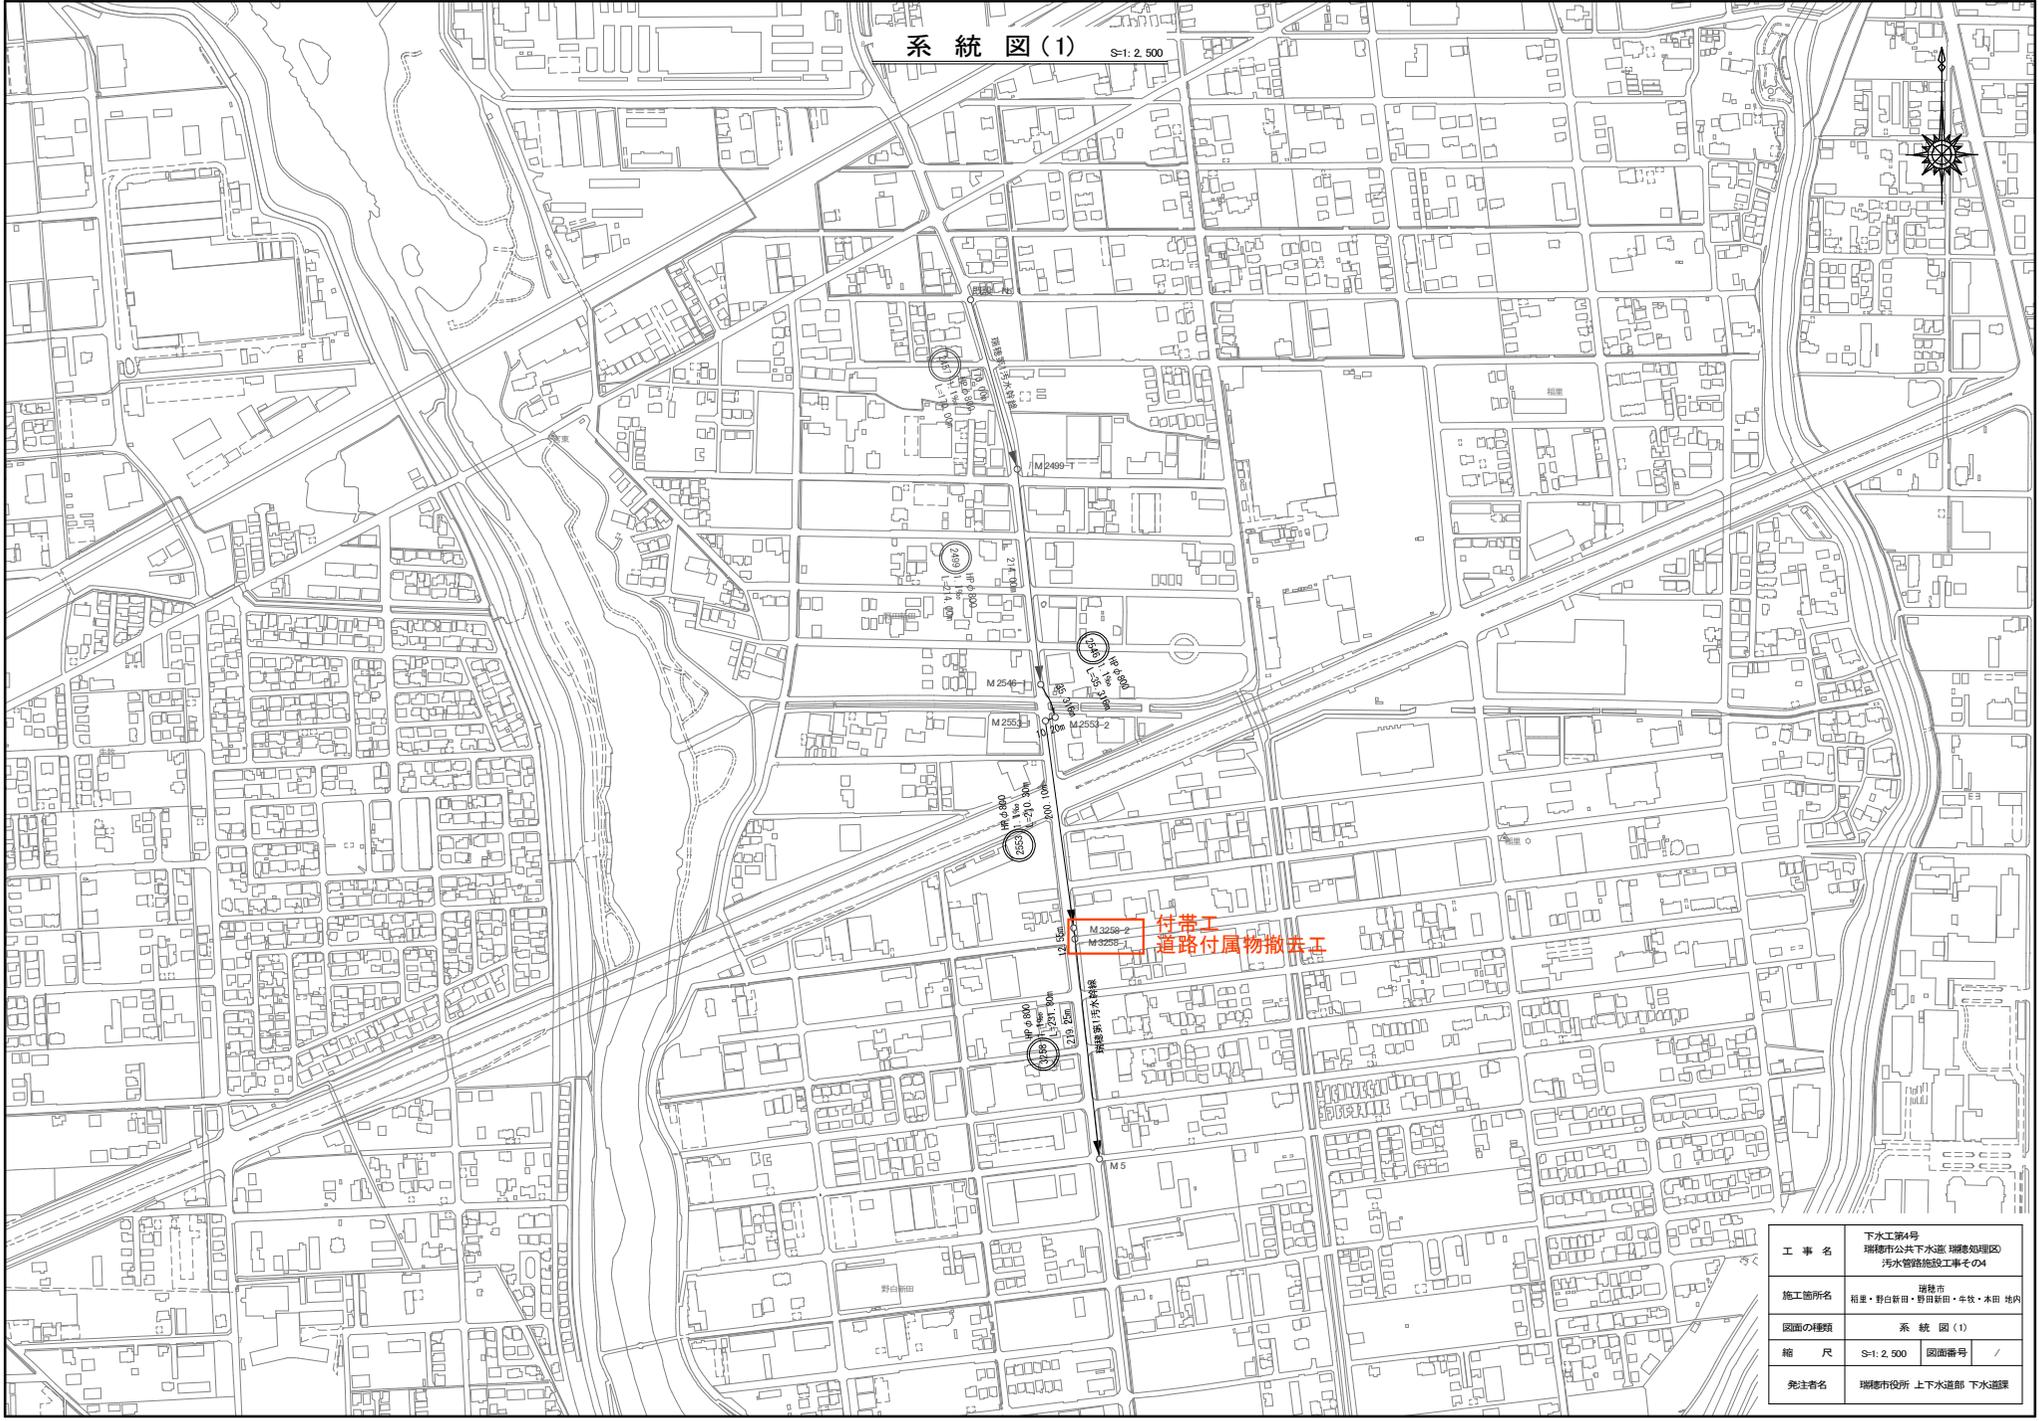

工事名	下水工第4号 瑞穂市公共下水道 瑞穂地区 汚水管路施設工事その4
施工箇所名	瑞穂市 稲里・野白新田・野田新田・牛牧・木田 地区内
図面の種類	系統図(1)
縮尺	S:1:2,500 図面番号 /
発注者名	瑞穂市役所 上下水道部 下水工課