


# 標準断面図 S=1:100

計画流量: 55m<sup>3</sup>/s  
 河床勾配: 1/415  
 高水勾配: 1/470

NO. 72' +12.61  
 GH=20.06  
 FH=18.93

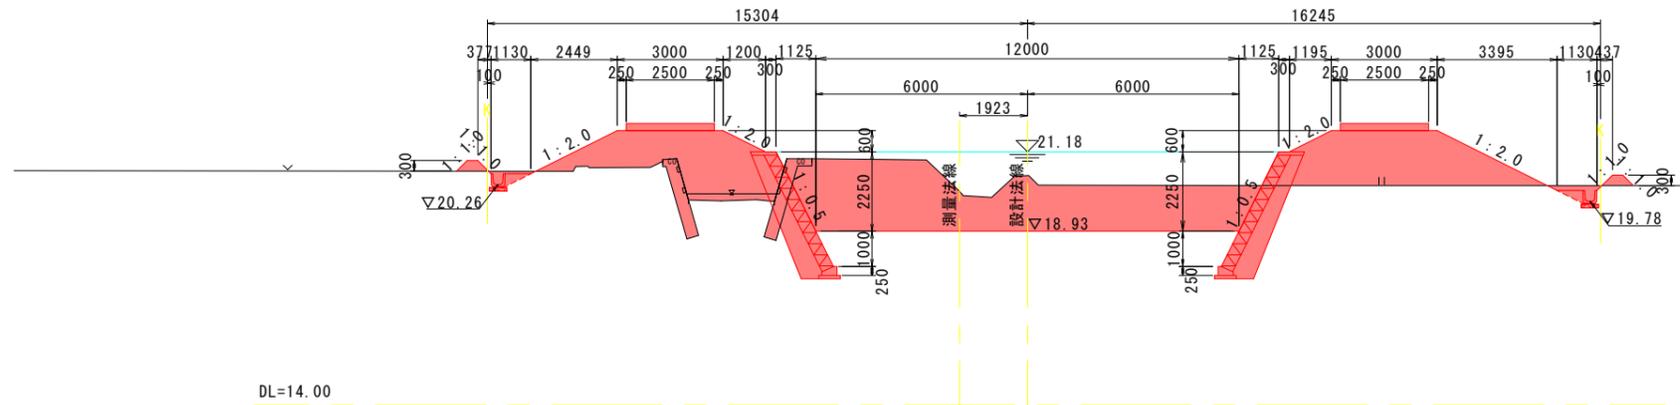

当初 正

工事名	大谷川 大規模特定河川(加速化1級)工事
工事番号	中西6大規模(河加1)第1279号の1の4
施工箇所	福知山市土地内
図面種類	標準断面図
縮尺	S=1:100
図面番号	22 葉之内 3